


Åresvad Å

Projektforslag

Vintermiddel hændelse

- Terræn højre
- Terræn venstre
- Opmålt bund 2018
- Projekteret bund
- Vintermiddel (nuværende forhold)
- Vintermiddel (projekterede forhold)

Kote i m DVR90 1:30

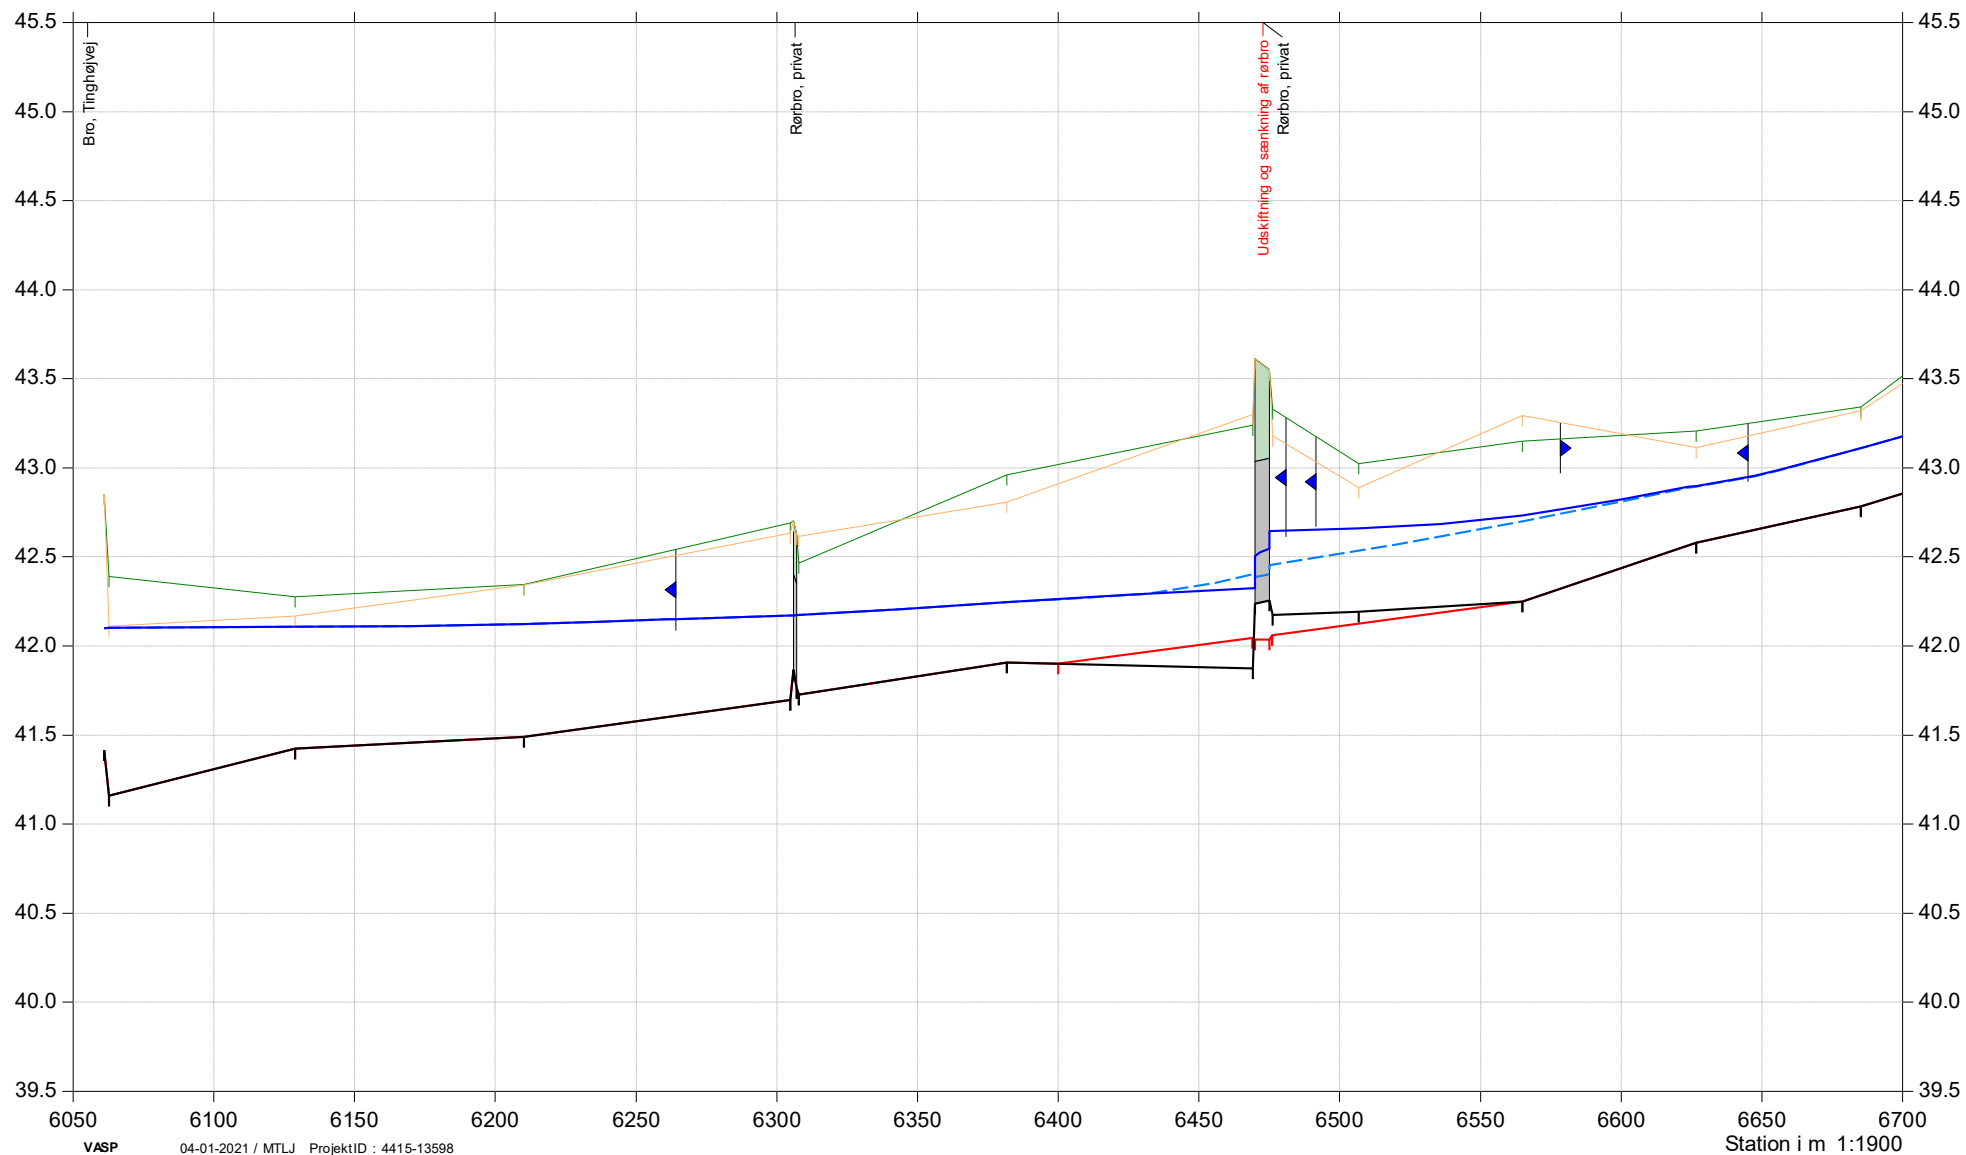


Åresvad Å

Projektforslag

Vintermiddel hændelse

- Terræn højre
- Terræn venstre
- Opmålt bund 2018
- Projekteret bund
- Vintermiddel (nuværende forhold)
- Vintermiddel (projekterede forhold)

Kote i m DVR90 1:30

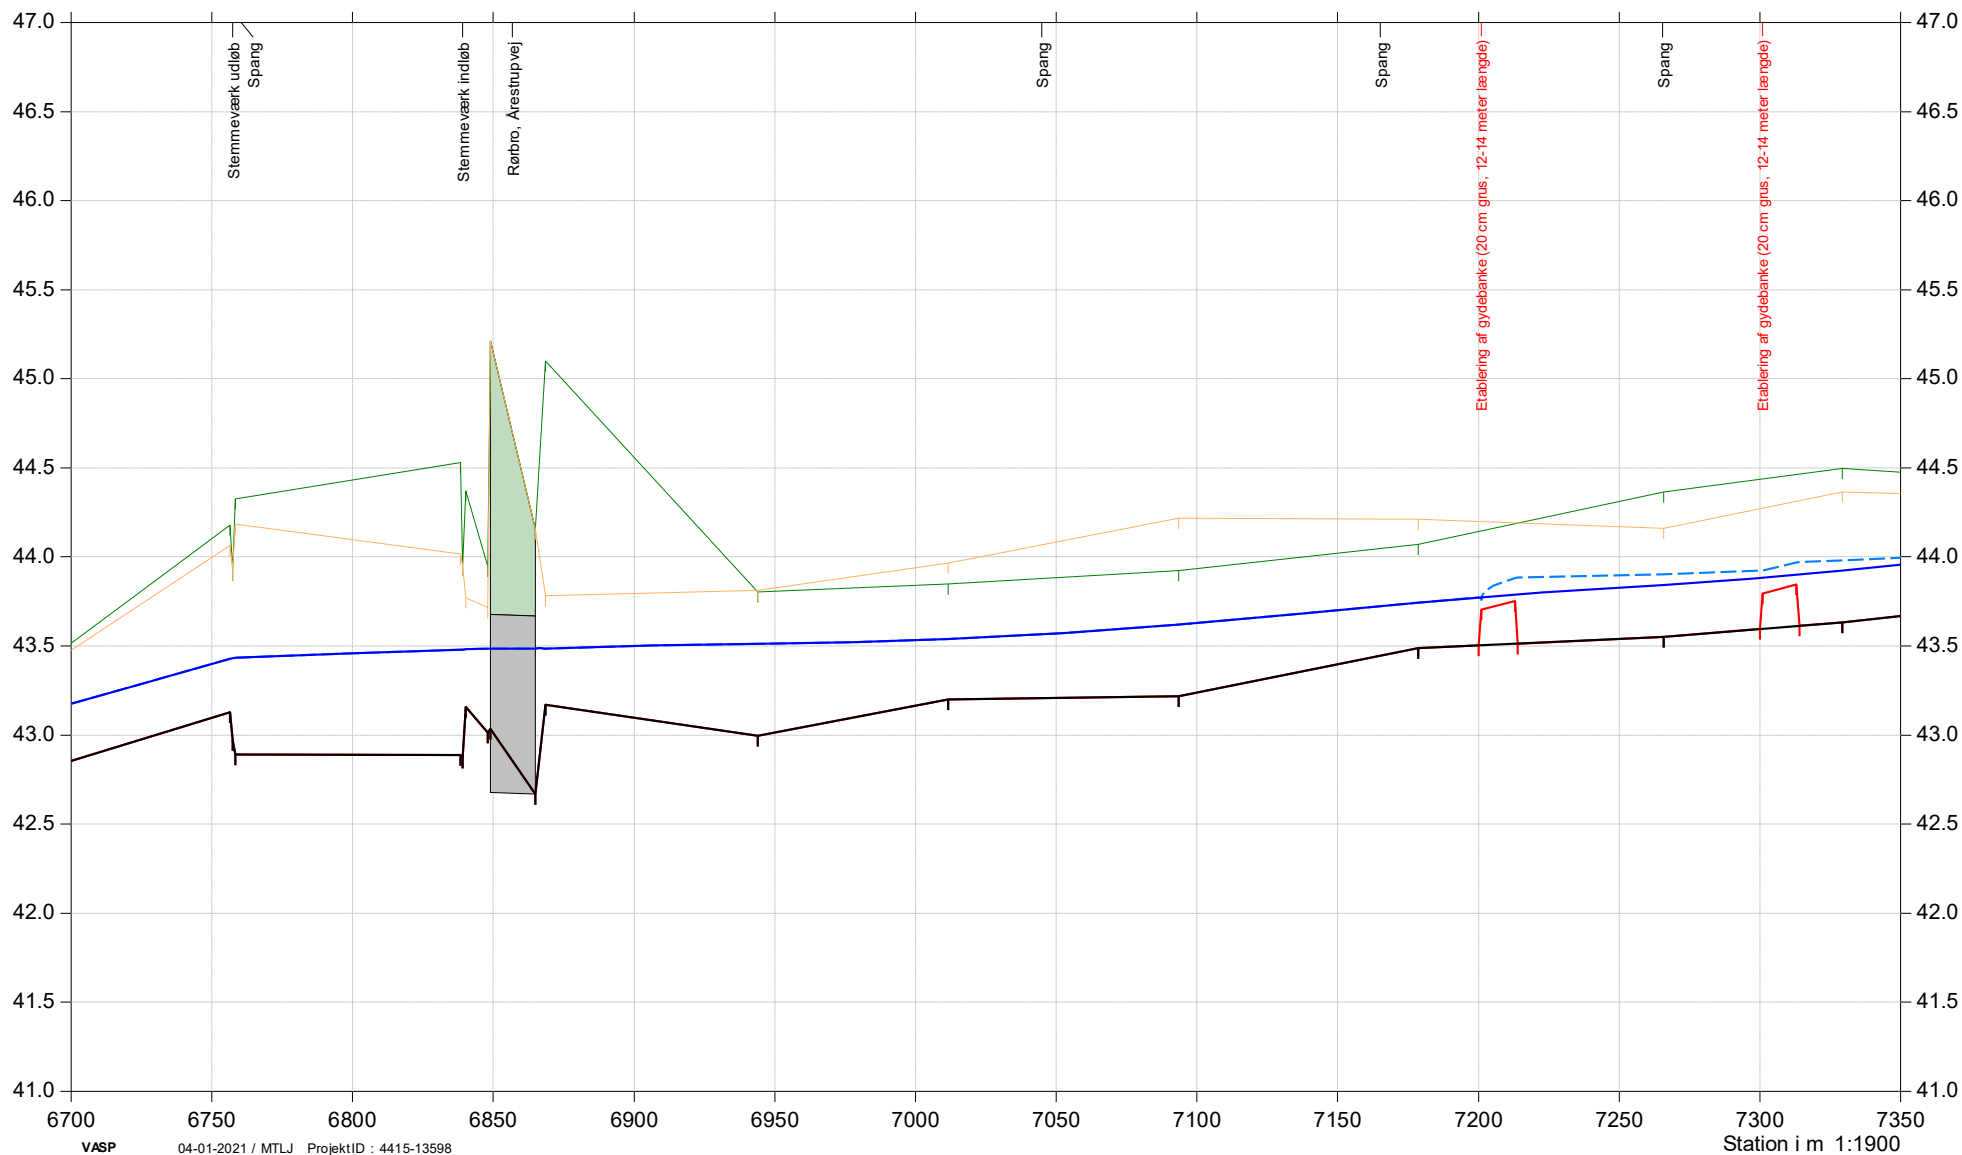


Åresvad Å

Projektforslag

Vintermiddel hændelse

- Terræn højre
- Terræn venstre
- Opmålt bund 2018
- Projekteret bund
- Vintermiddel (nuværende forhold)
- Vintermiddel (projekterede forhold)

Kote i m DVR90 1:30

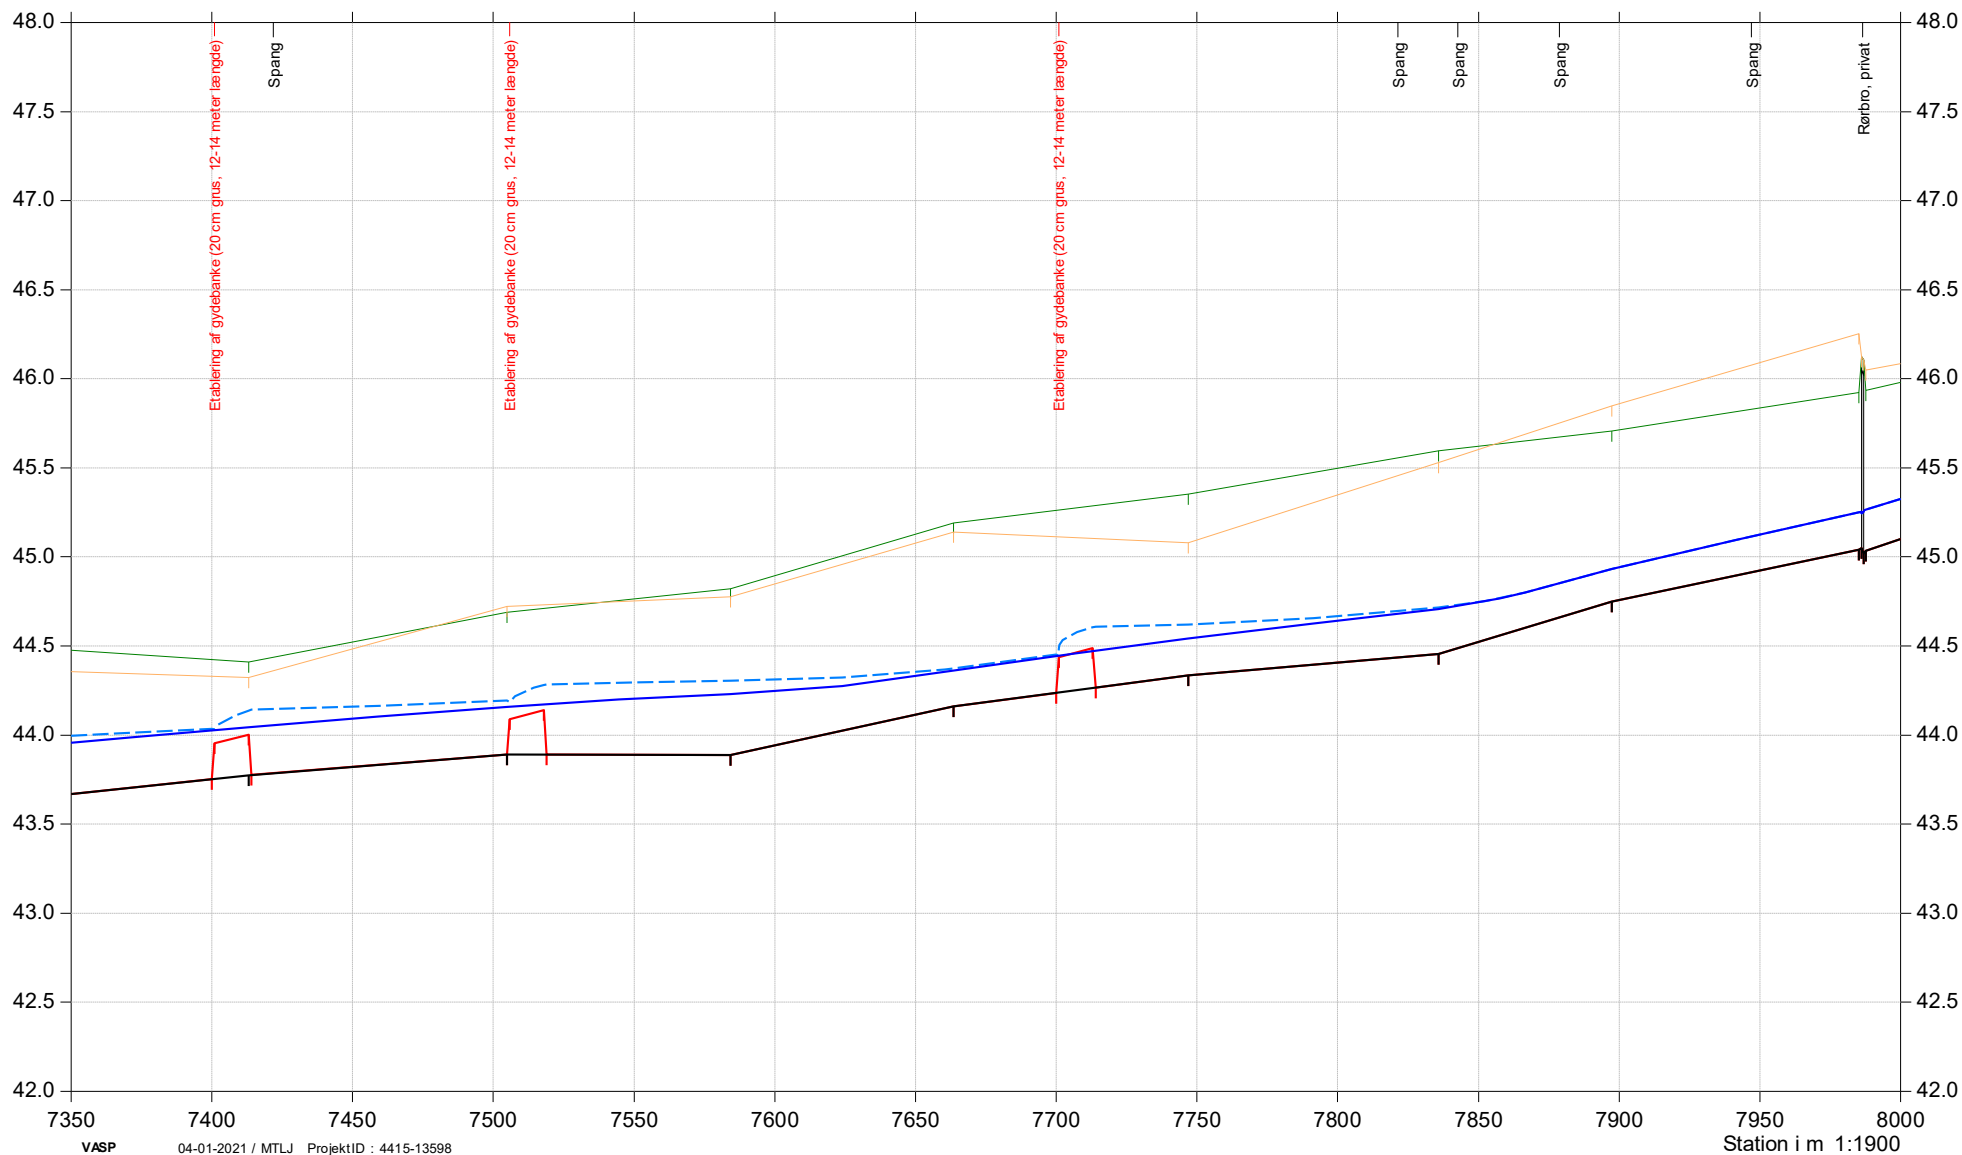


Åresvad Å

Projektforslag

Vintermiddel hændelse

- Terræn højre
- Terræn venstre
- Opmålt bund 2018
- Projekteret bund
- Vintermiddel (nuværende forhold)
- Vintermiddel (projekterede forhold)

Kote i m DVR90 1:30

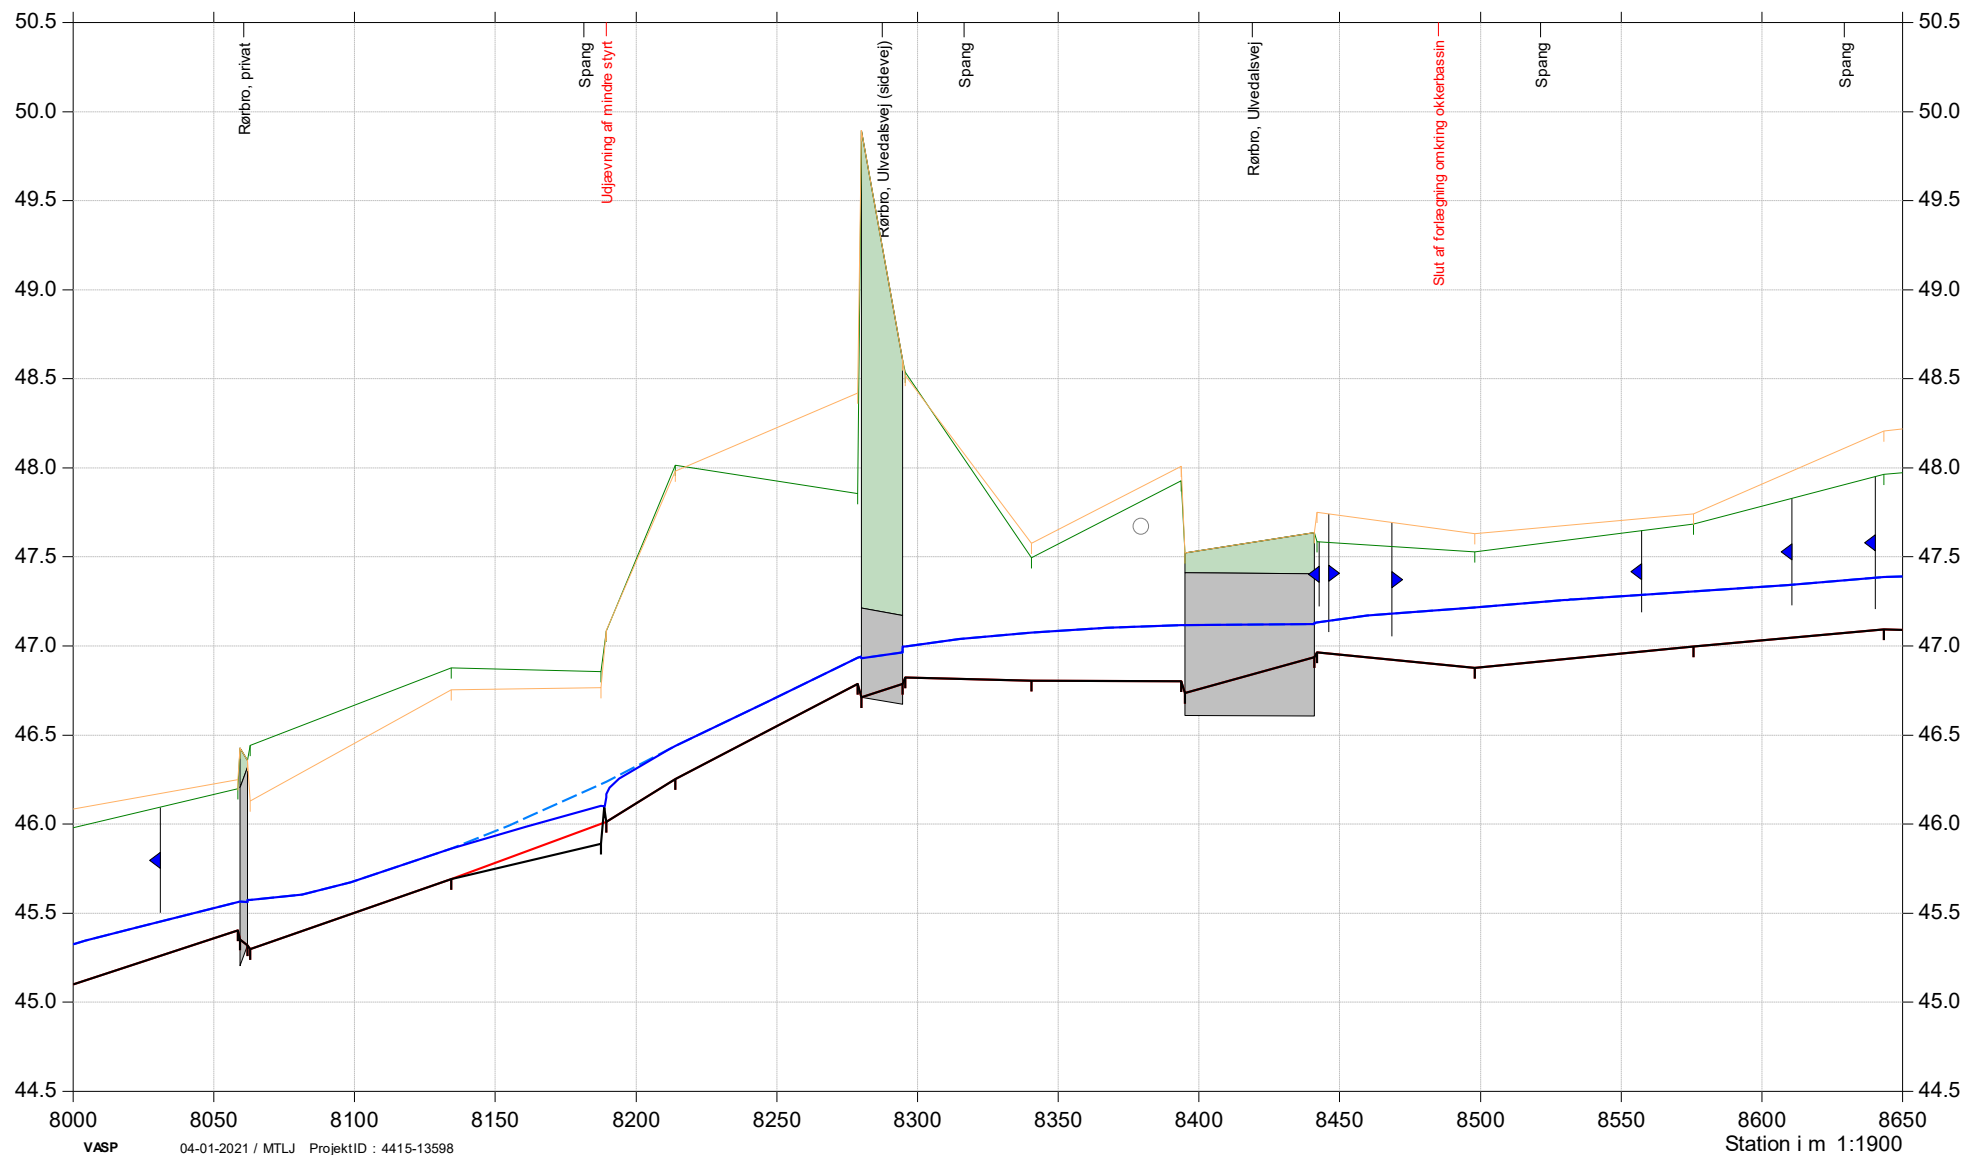

Åresvad Å

Projektforslag

Vintermiddel hændelse

- Terræn højre
- Terræn venstre
- Opmålt bund 2018
- Projekteret bund
- Vintermiddel (nuværende forhold)
- Vintermiddel (projekterede forhold)

Kote i m DVR90 1:30

